




PLANTA SALÃO
METRAGEM

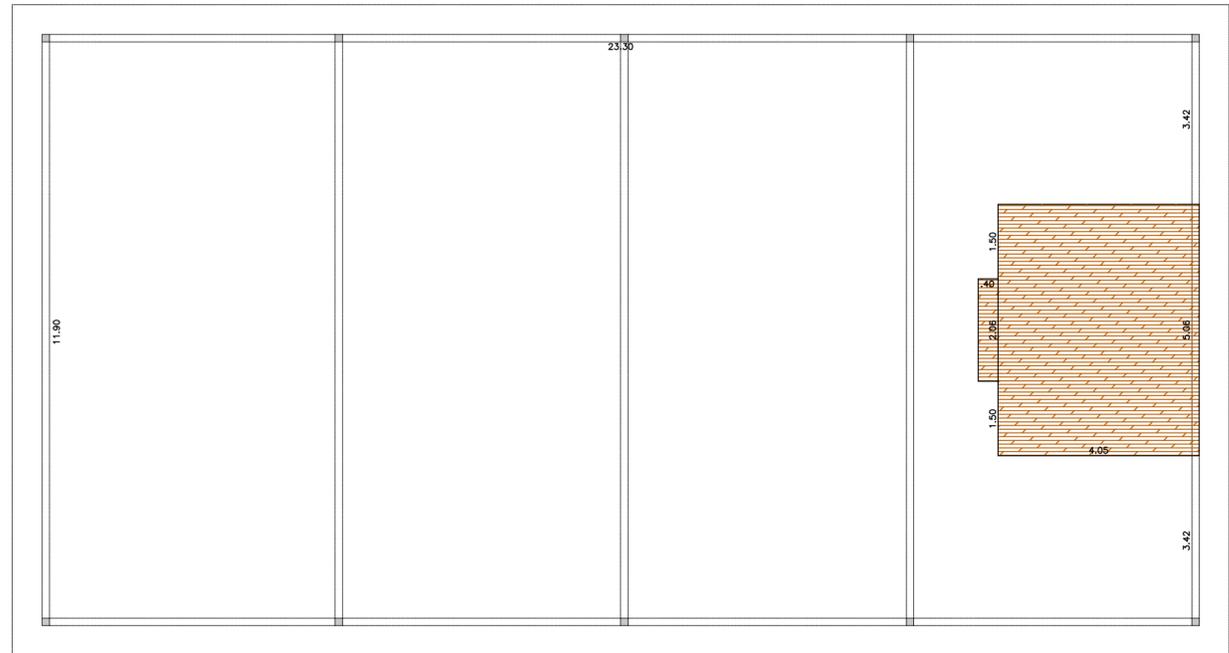

PLANTA TENDA
METRAGEM

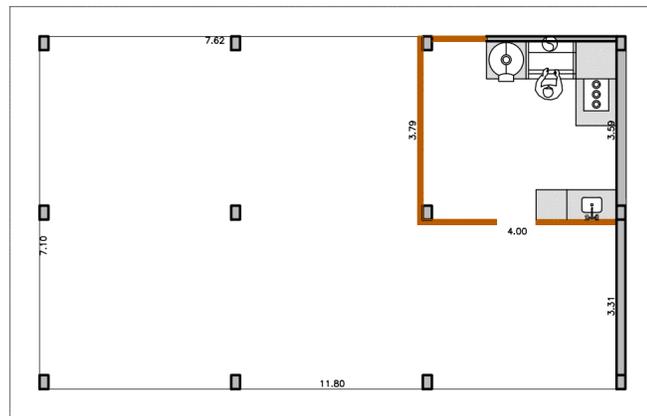

PLANTA CHURRASQUEIRA
METRAGEM

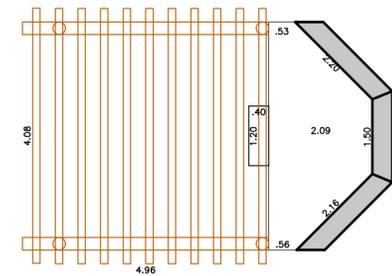

PLANTA ALTAR
METRAGEM

PROJETO EXECUTIVO

Este projeto está protegido pelos termos da Lei Nacional de Direitos Autorais.
É proibida sua reprodução e execução, do todo ou de partes, sem autorização prévia dos profissionais envolvidos.

Assunto: PROJETO E METRAGEM.

Fazenda Dona Inês

Endereço: Estr. Itatiba/ Valinhos, km 06 Bairro dos Cocais - Itatiba/SP

Data: 28/ Fevereiro / 2019

Escala - 1:100

11 4534-0837
Trav. Laurindo da Silva Carvalho,71
Jardim Belém - CEP.13256-313 - Itatiba, SP
www.julianazamboni.com

JULIANA ZAMBONI
arquitetura | interiores | construções